



PLANIMETRIA PANNELLI - scala 1:100

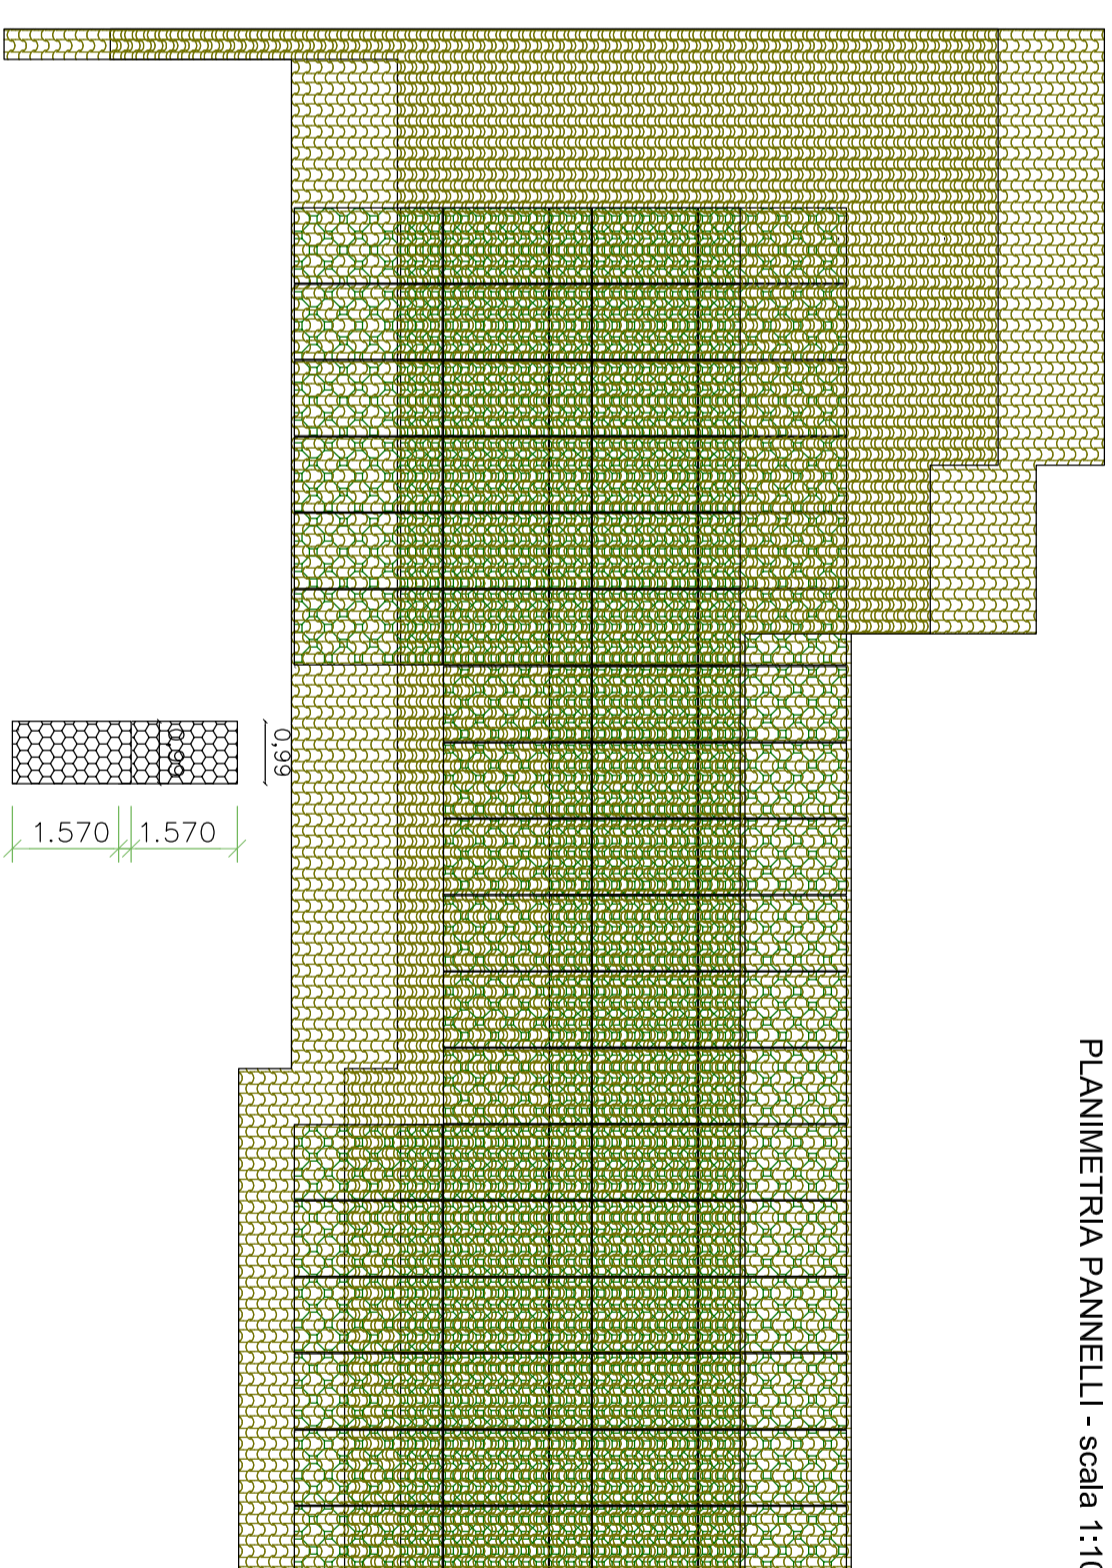

# COMUNE DI SASSOCORVARO

PROVINCIA DI PESARO E URBINO  
UFFICIO TECNICO - SEZIONE LL.PP.

lavori:	Installazione di pannelli fotovoltaici sopra la copertura della scuola materna di Caprazzino	timbro e firma
Ubicazione:	Loc. Caprazzino N.C.E.U.: Foglio 62, Mappale 105	
livello:	progetto esecutivo	
oggetto:	PLANIMETRIA PANNELLI	<b>A1</b>
progetto:	LABORATORIO DI PROGETTAZIONE COMUNALE	
R.U.P.:	Ing. Michele Pompili	scdlo 1:100
		data 18.12.2009
		file:

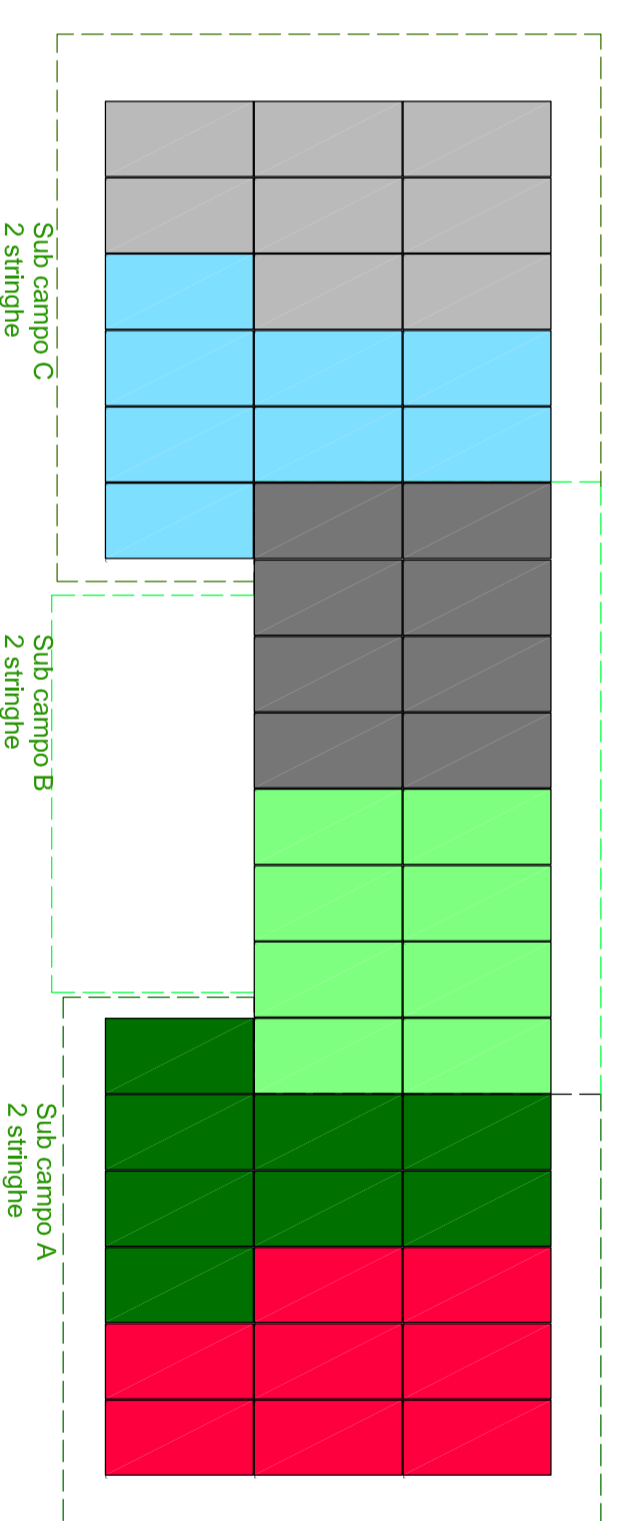

## LEGENDA

Sub campo A/B/C: costituito da 22 pannelli tipo SUNTECH STP 280 o equivalenti

Stringhe sub campo A/B/C: Ogni sub campo è composto da 2 stringhe onuna da 11 pannelli ciascuno di potenza pari a 270 Wp